


**600 personer
inkl. balkon**

**2 interne
brandvagter**

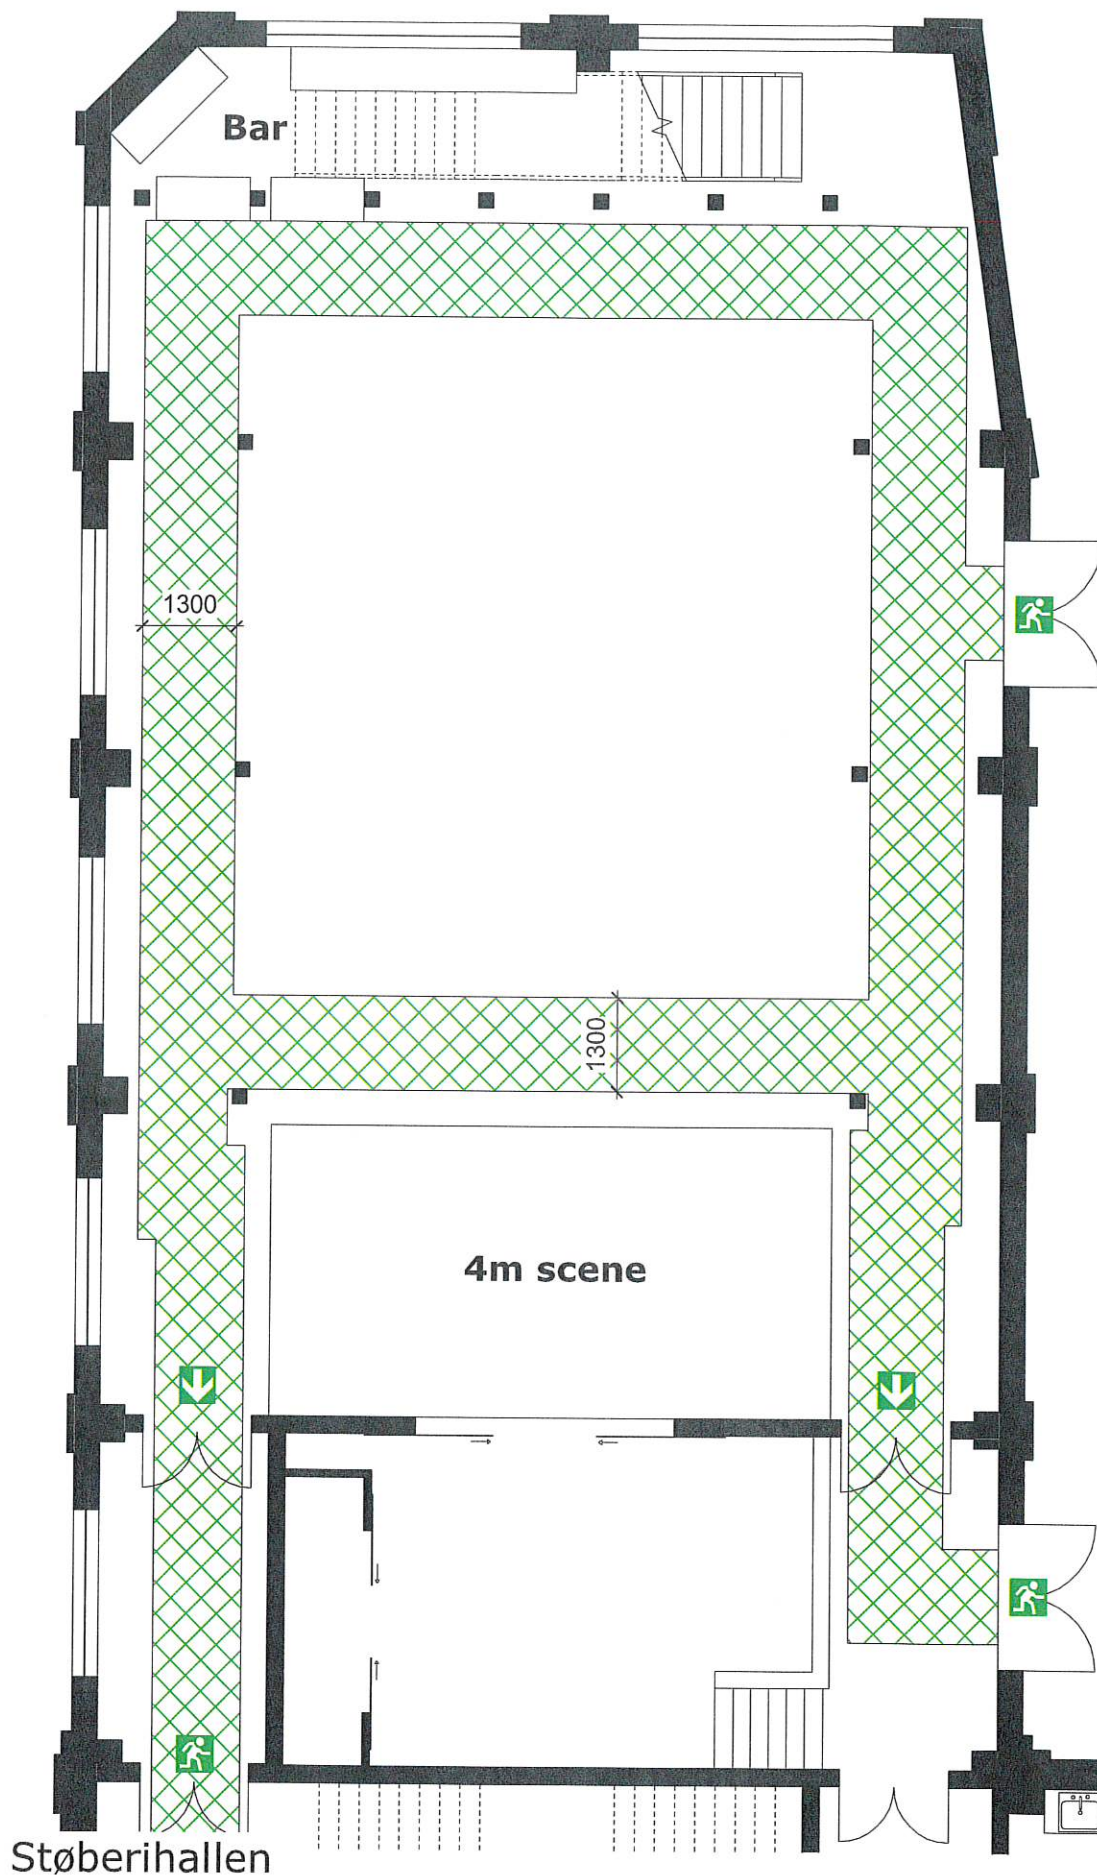

Adresse: Nordstensvej 1, 3400 Hillerød

Dato: 26.08.2025

Opret. af: RASJE

Mål: 1:100

Emne: Pladsfordelingsplan, scene 4m

Mål og tegning er vejledende


X:\Nordstensvej 1_Kulturhuset Støberihallen\Udvikling & Klima\Tegninger\L0219-058632-0000_C07.2_K13_F2_A8_N001 SAMLET.rvt



**Hillerød
Kommune**

550 personer
inkl. balkon

2 interne
brandvakter

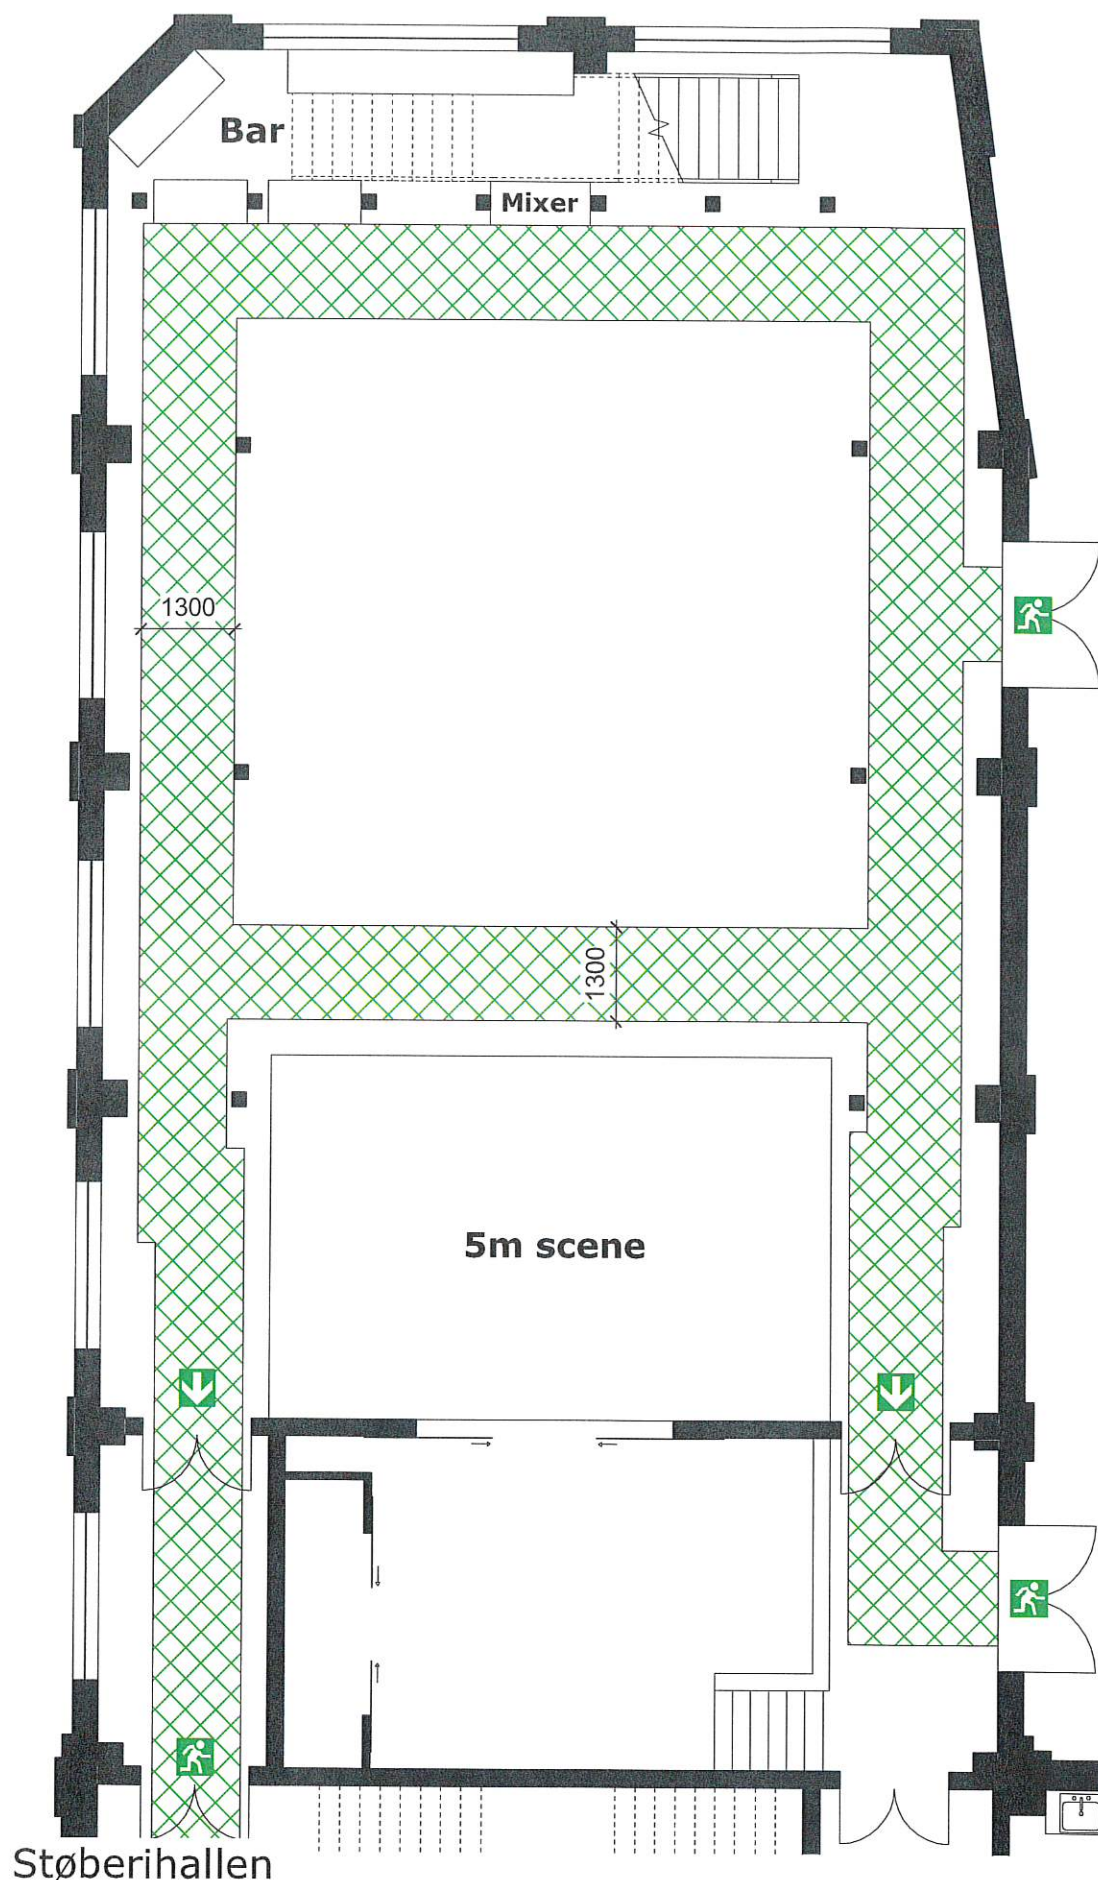

Støberihallen

Adresse: Nordstensvej 1, 3400 Hillerød

Dato: 26.08.2025

Opret. af: RASJE

Mål: 1:100

Emne: Pladsfordelingsplan, scene 5m

Mål og tegning er vejledende


X:\Nordstensvej 1_Kulturhuset Støberihallen\Udvikling & Klima\Tegninger\L0219-058632-0000_C07.2_K13_F2_A8_N001 SAMLET.rvt



Hillerød
Kommune

500 personer
inkl. balkon

2 interne
brandvagter

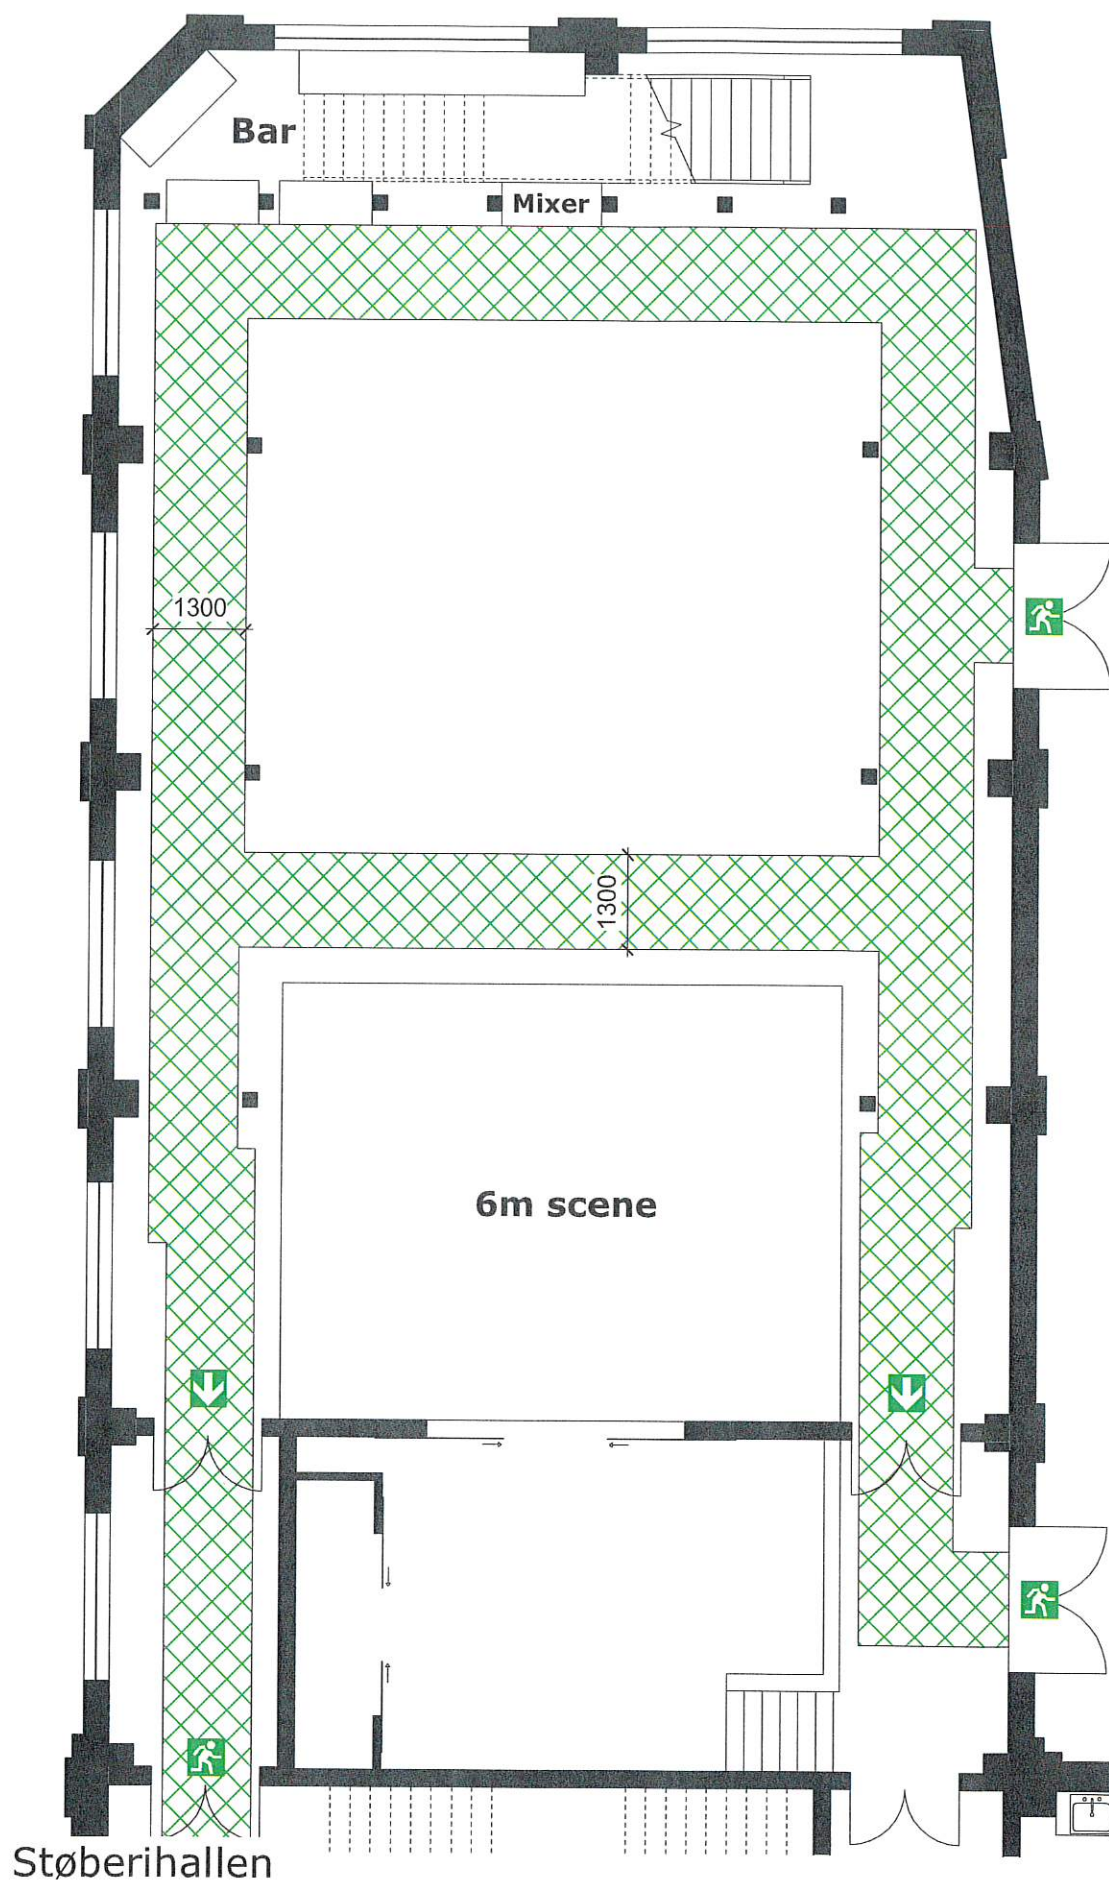

Adresse: Nordstensvej 1, 3400 Hillerød

Dato: 26.08.2025

Opret. af: RASJE

Mål: 1:100

Emne: Pladsfordelingsplan, scene 6m

Mål og tegning er vejledende

X:\Nordstensvej 1_Kulturhuset Støberihallen\Udvikling & Klima\Tegninger\L0219-058632-0000_C07.2_K13_F2_A8_N001 SAMLET.rvt



**Hillerød
Kommune**