


205 personer på
gulvet
74 på balkonen
279 personer totalt

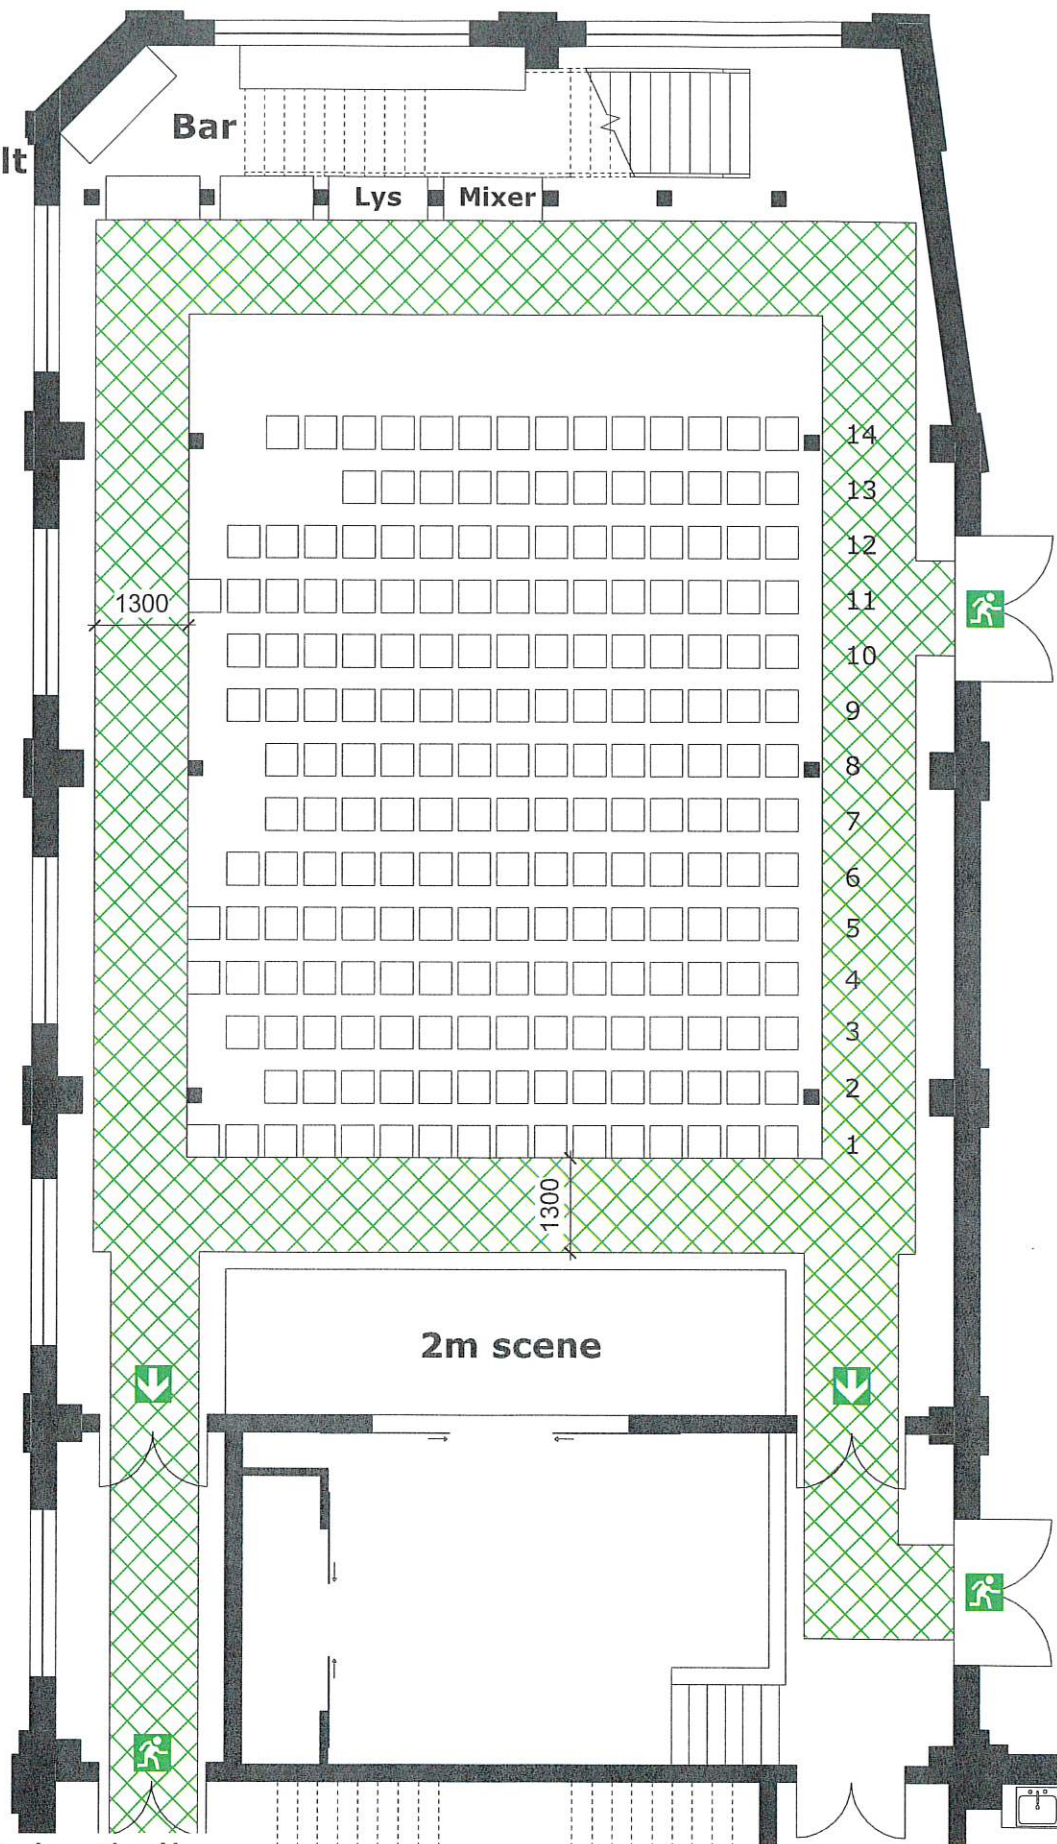

Støberihallen

Adresse: Nordstensvej 1, 3400 Hillerød

Dato: 26.08.2025

Opret. af: RASJE

Mål: 1:100

Emne: Pladsfordelingsplan, scene 2m, stole


Mål og tegning er vejledende

X:\Nordstensvej 1_Kulturhuset Støberihallen\Udvikling & Klima\Tegninger\L0219-058632-0000_C07.2_K13_F2_A8_N001 SAMLET.rvt



**Hillerød
Kommune**

191 personer på
gulvet
74 på balkonen
265 personer totalt

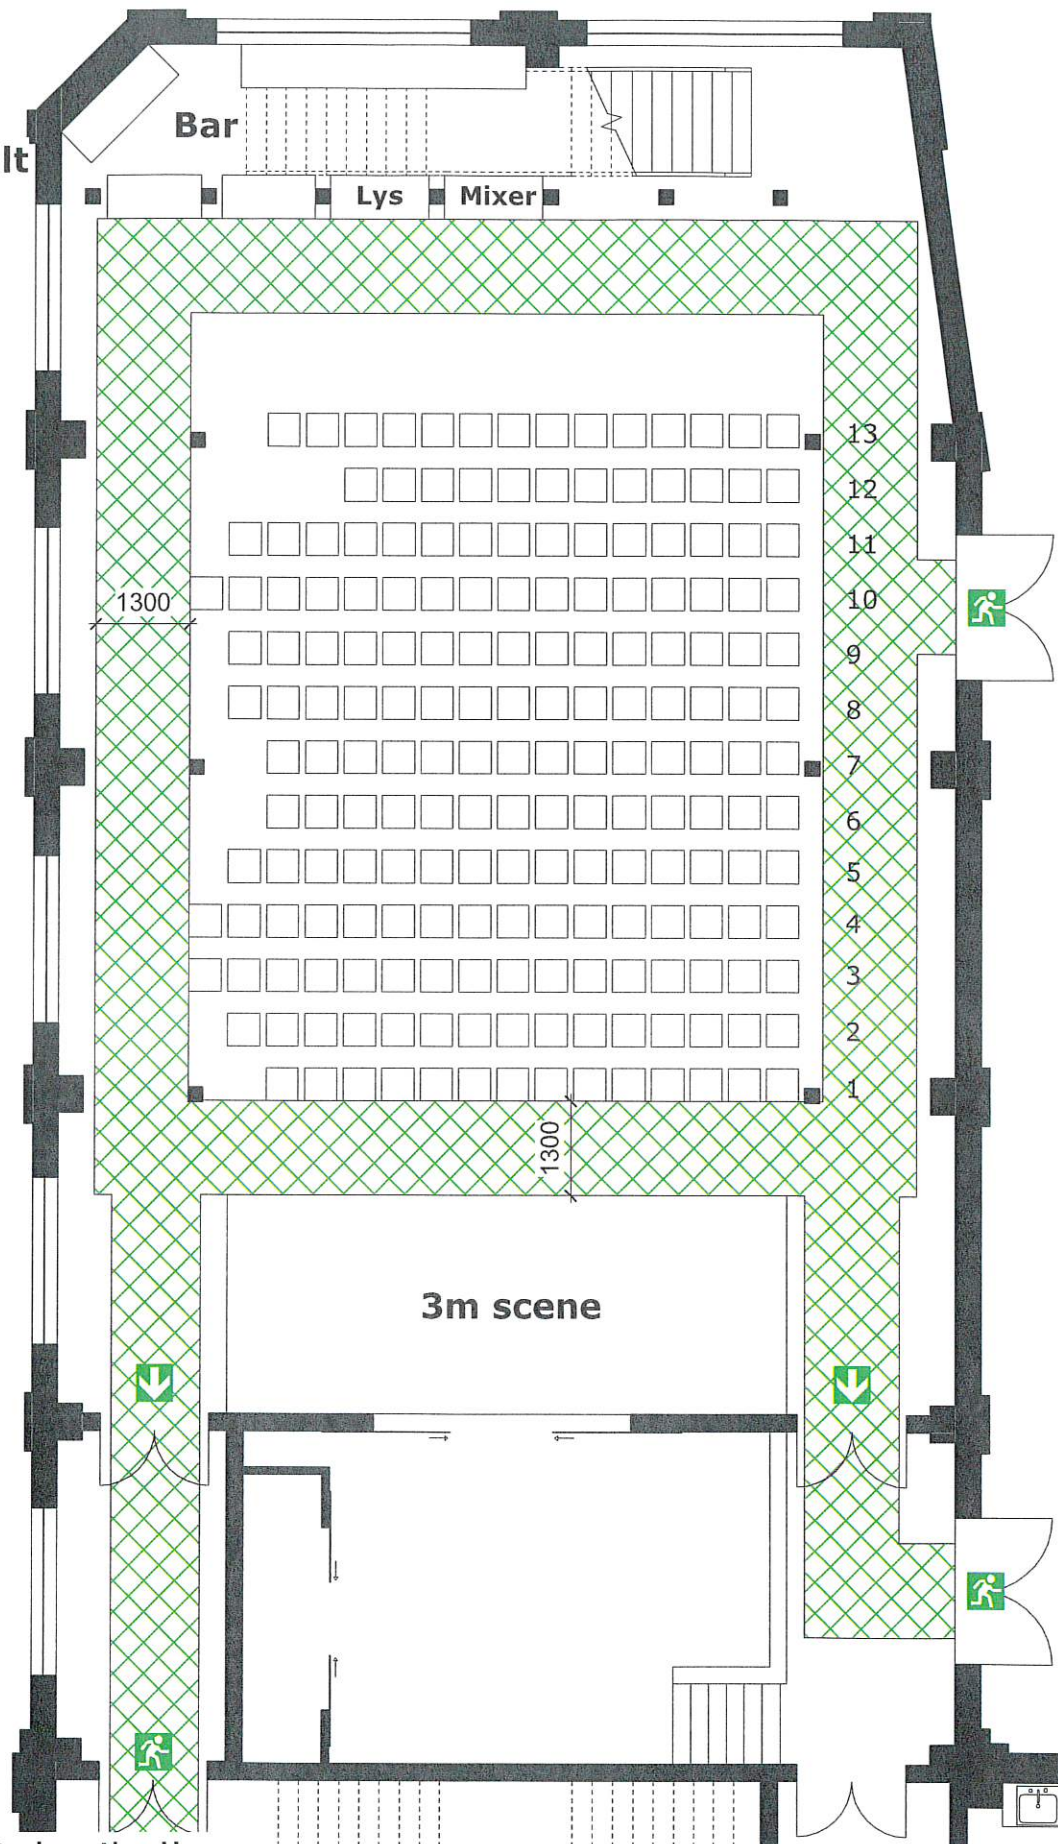

Støberihallen

Adresse: Nordstensvej 1, 3400 Hillerød

Dato: 26.08.2025

Opret. af: RASJE

Mål: 1:100

Emne: Pladsfordelingsplan, scene 3m, stole


Mål og tegning er vejledende

X:\Nordstensvej 1_Kulturhuset Støberihallen\Udvikling & Klima\Tegninger\L0219-058632-0000_C07.2_K13_F2_A8_N001 SAMLET.rvt



**Hillerød
Kommune**

176 personer på
gulvet
74 på balkonen
250 personer totalt

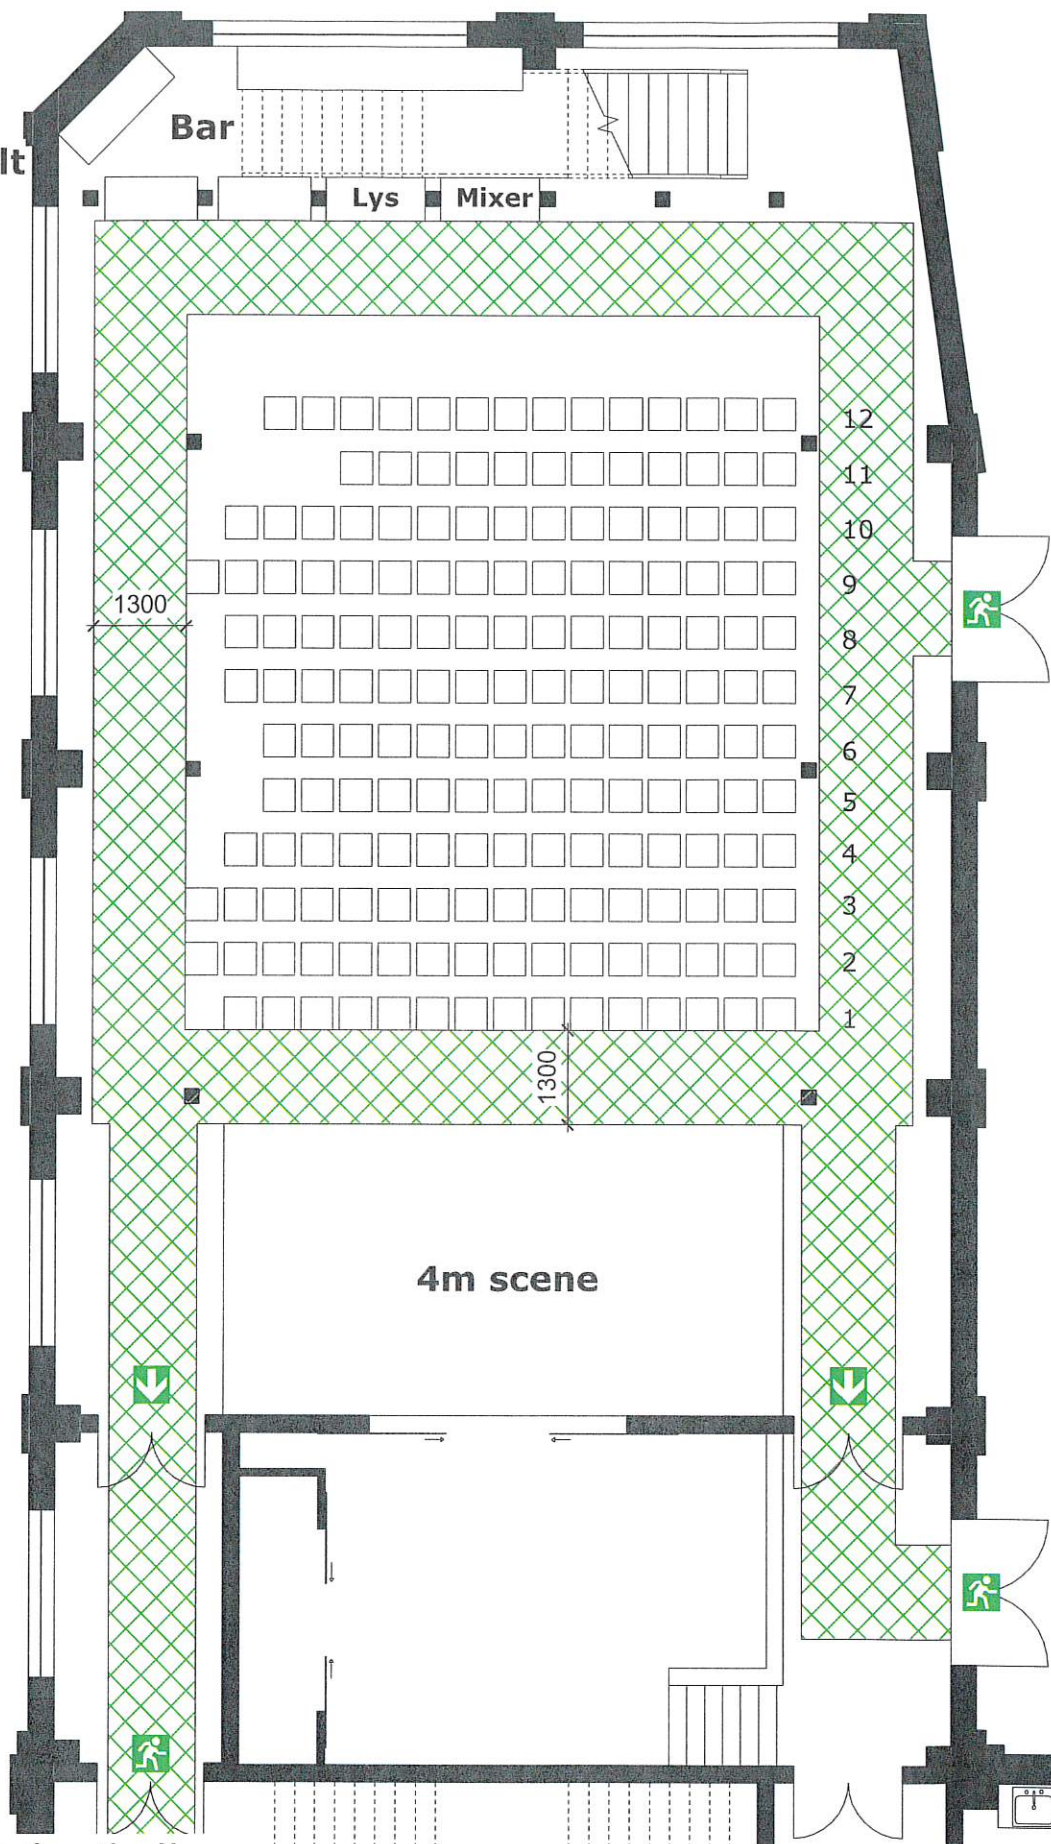

Støberihallen

Adresse: Nordstensvej 1, 3400 Hillerød

Dato: 26.08.2025

Opret. af: RASJE

Mål: 1:100

Emne: Pladsfordelingsplan, scene 4m, stole


Mål og tegning er vejledende

X:\Nordstensvej 1_Kulturhuset Støberihallen\Udvikling & Klima\Tegninger\L0219-058632-0000_C07.2_K13_F2_A8_N001 SAMLET.rvt



**Hillerød
Kommune**

160 personer på
gulvet
74 på balkonen
234 personer totalt

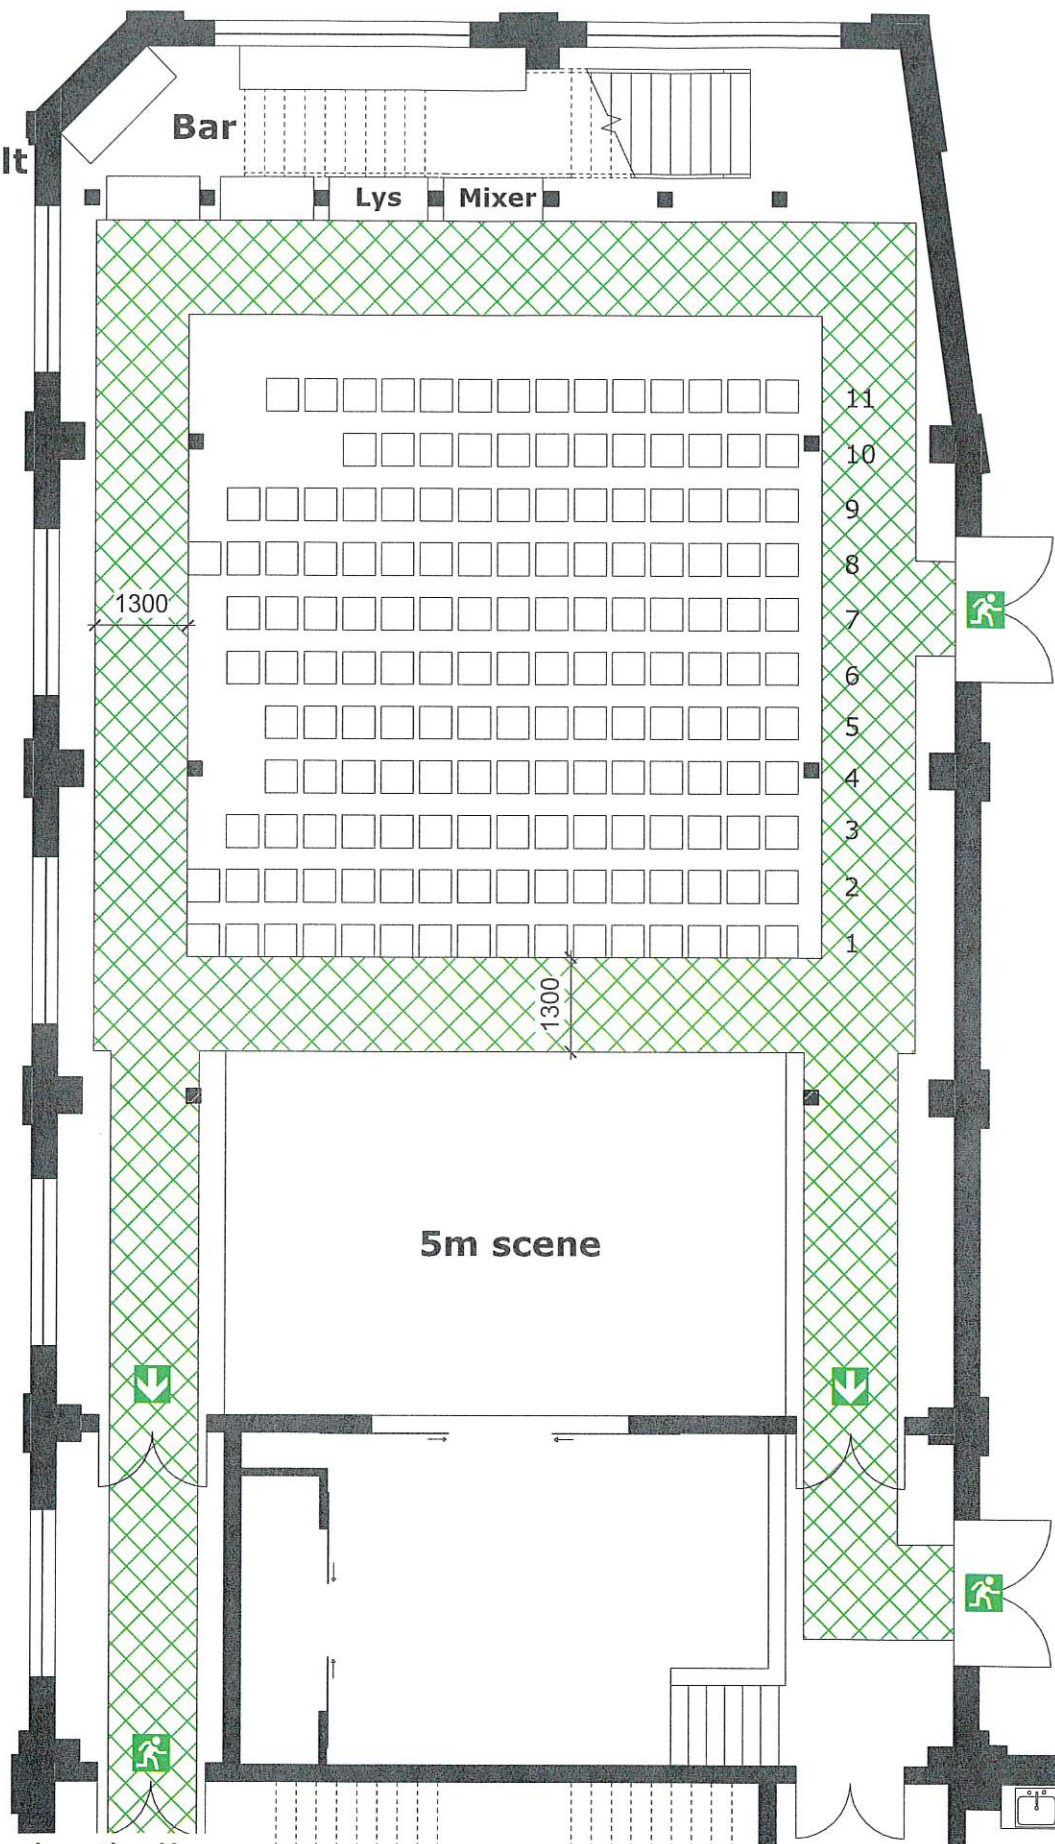

Støberihallen

Adresse: Nordstensvej 1, 3400 Hillerød

Dato: 26.08.2025

Opret. af: RASJE

Mål: 1:100

Emne: Pladsfordelingsplan, scene 5m, stole


Mål og tegning er vejledende

X:\Nordstensvej 1_Kulturhuset Støberihallen\Udvikling & Klima\Tegninger\L0219-058632-0000_C07.2_K13_F2_A8_N001 SAMLET.rvt



**Hillerød
Kommune**

144 personer på
gulvet
74 på balkonen
218 personer totalt

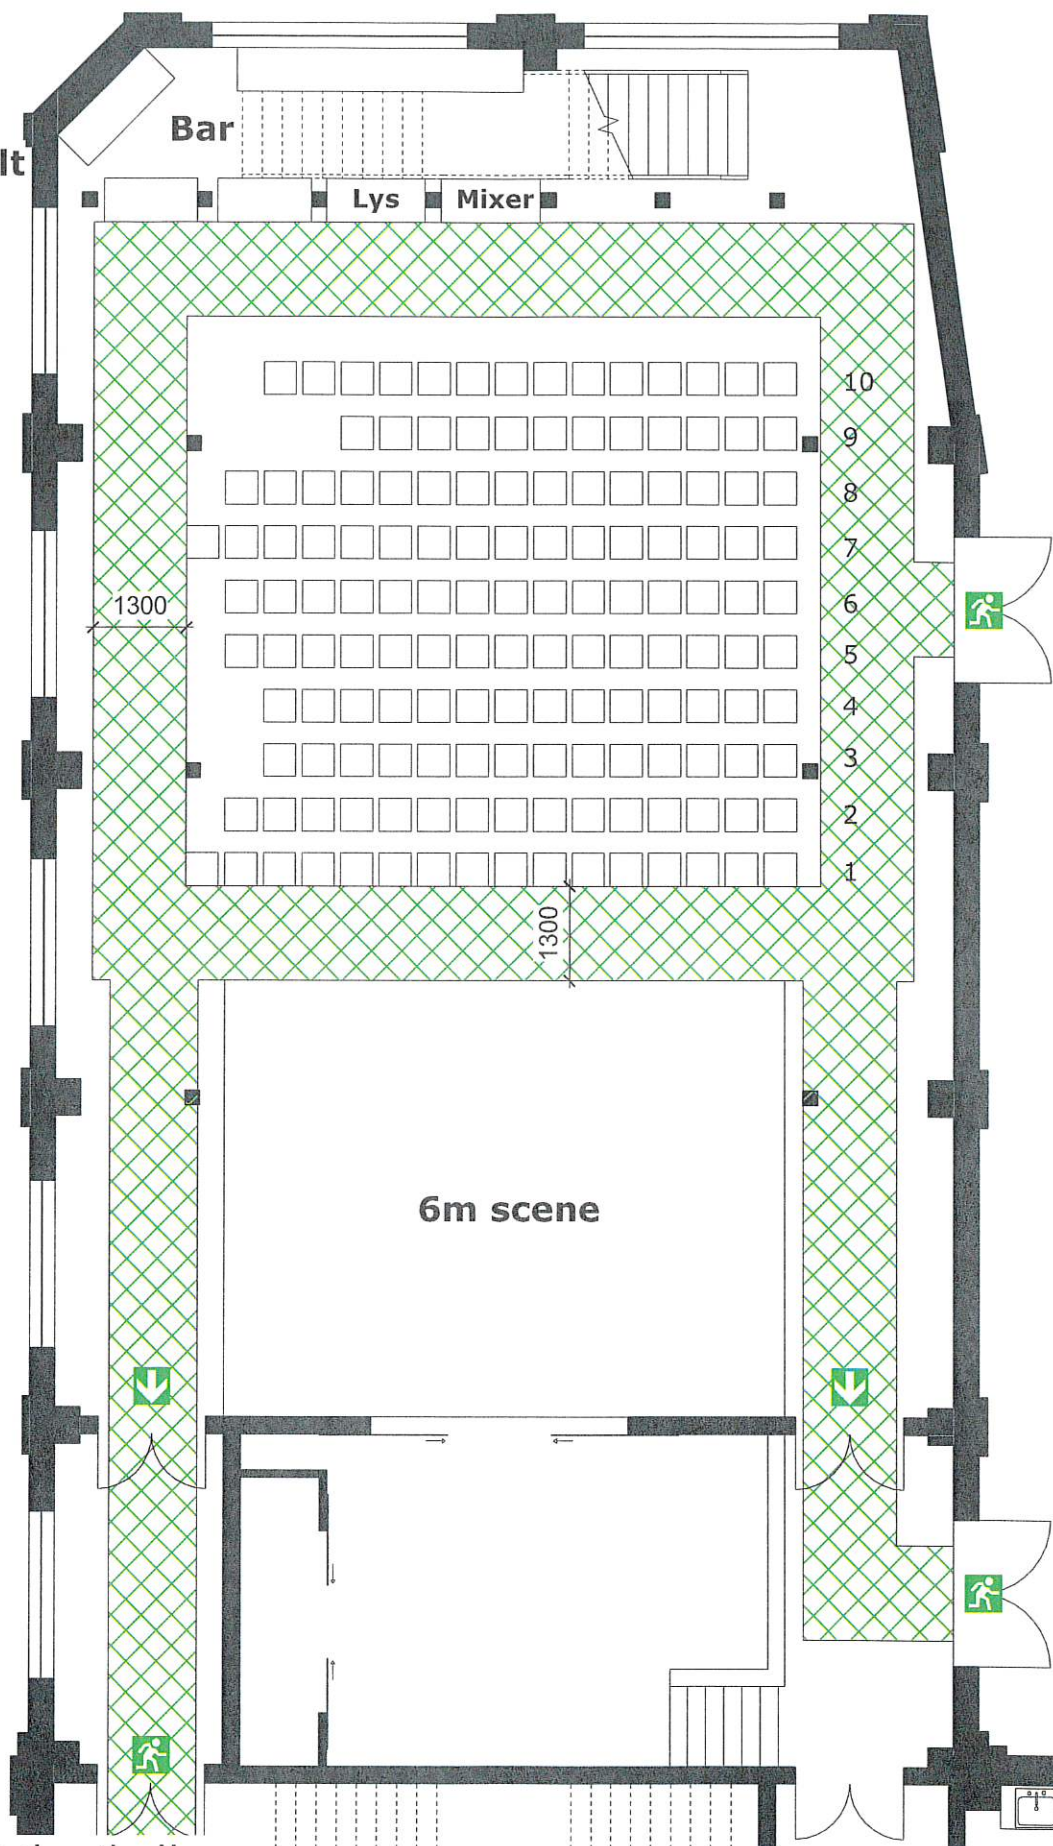

Støberihallen

Adresse: Nordstensvej 1, 3400 Hillerød

Dato: 26.08.2025

Opret. af: RASJE

Mål: 1:100

Emne: Pladsfordelingsplan, scene 6m, stole


Mål og tegning er vejledende

X:\Nordstensvej 1_Kulturhuset Støberihallen\Udvikling & Klima\Tegninger\L0219-058632-0000_C07_2_K13_F2_A8_N001 SAMLET.rvt



**Hillerød
Kommune**

129 personer på
gulvet
74 på balkonen
203 personer totalt

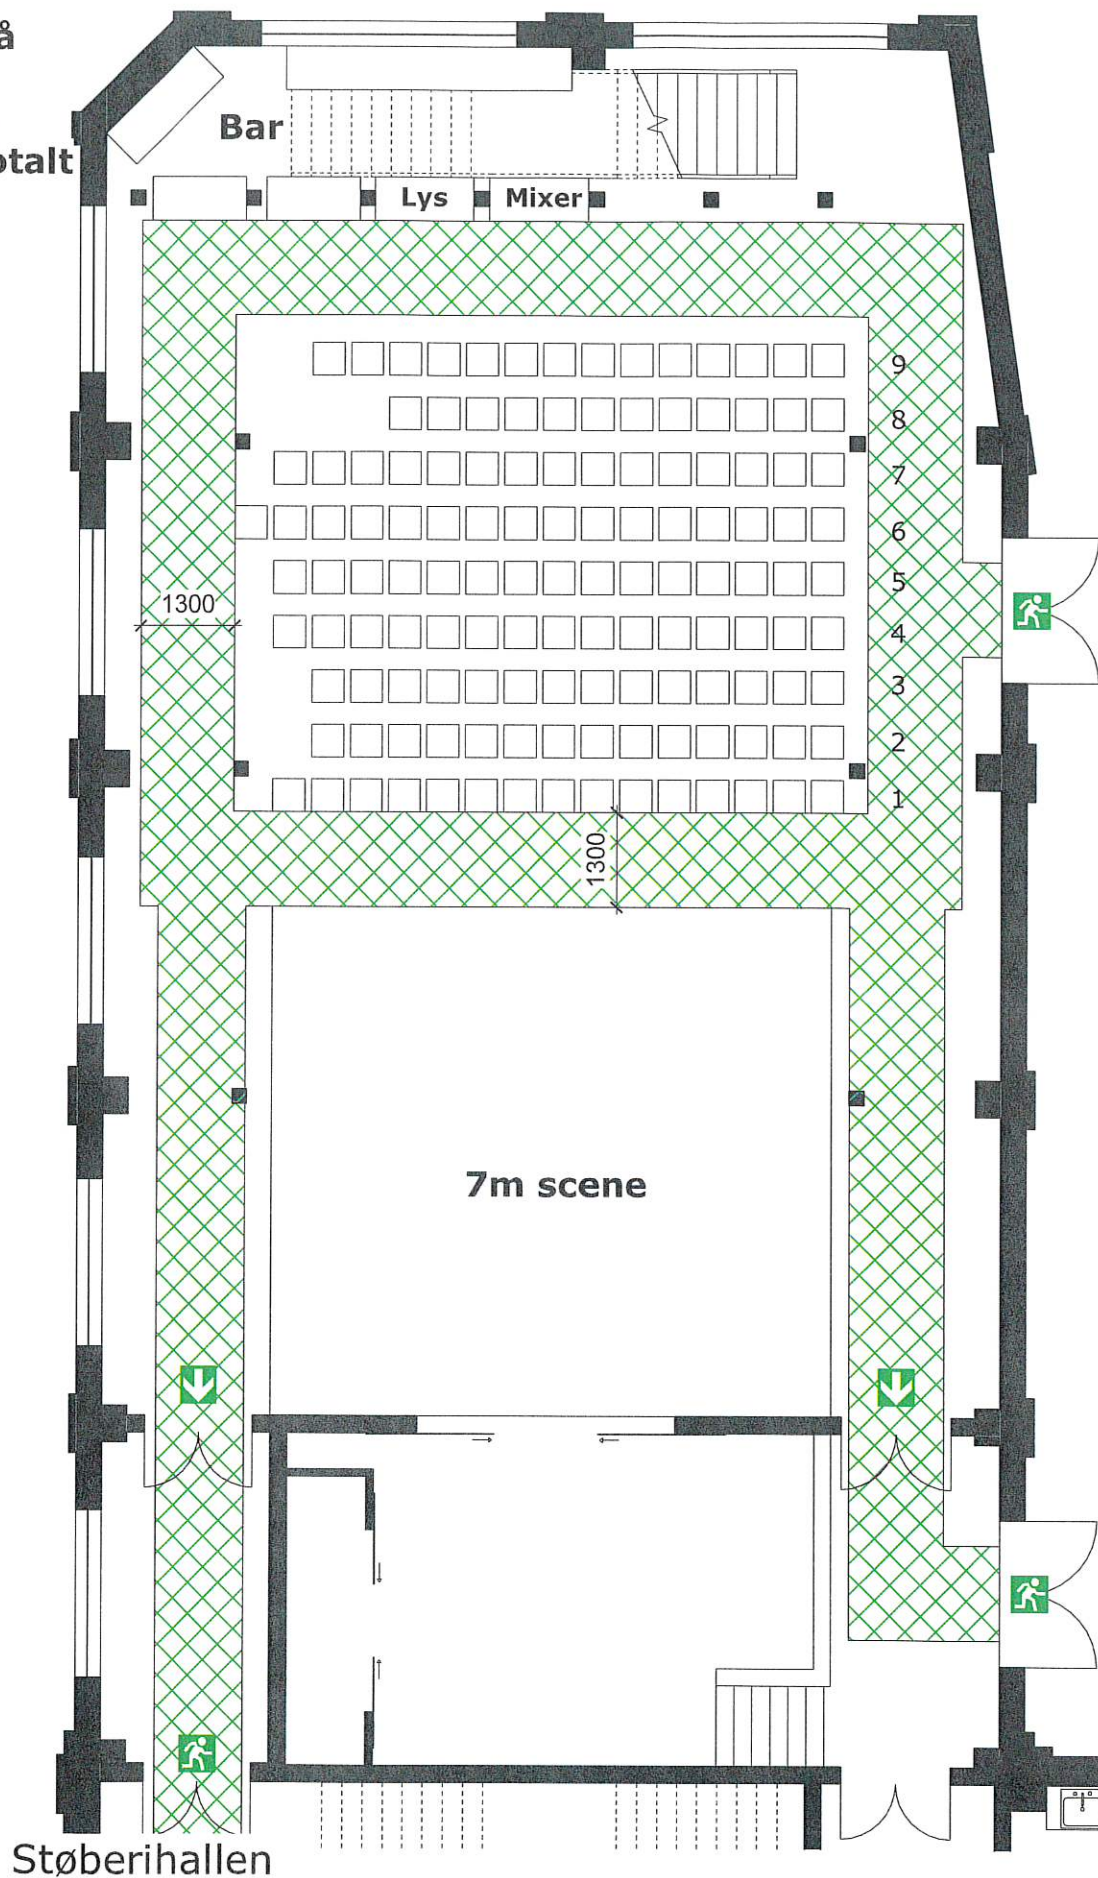

Støberihallen

Adresse: Nordstensvej 1, 3400 Hillerød

Dato: 26.08.2025

Opret. af: RASJE

Mål: 1:100

Emne: Pladsfordelingsplan, scene 7m, stole


Mål og tegning er vejledende

X:\Nordstensvej 1_Kulturhuset Støberihallen\Udvikling & Klima\Tegninger\L0219-058632-0000_C07.2_K13_F2_A8_N001 SAMLET.rvt



Hillerød
Kommune

115 personer på
gulvet
74 på balkonen
189 personer totalt

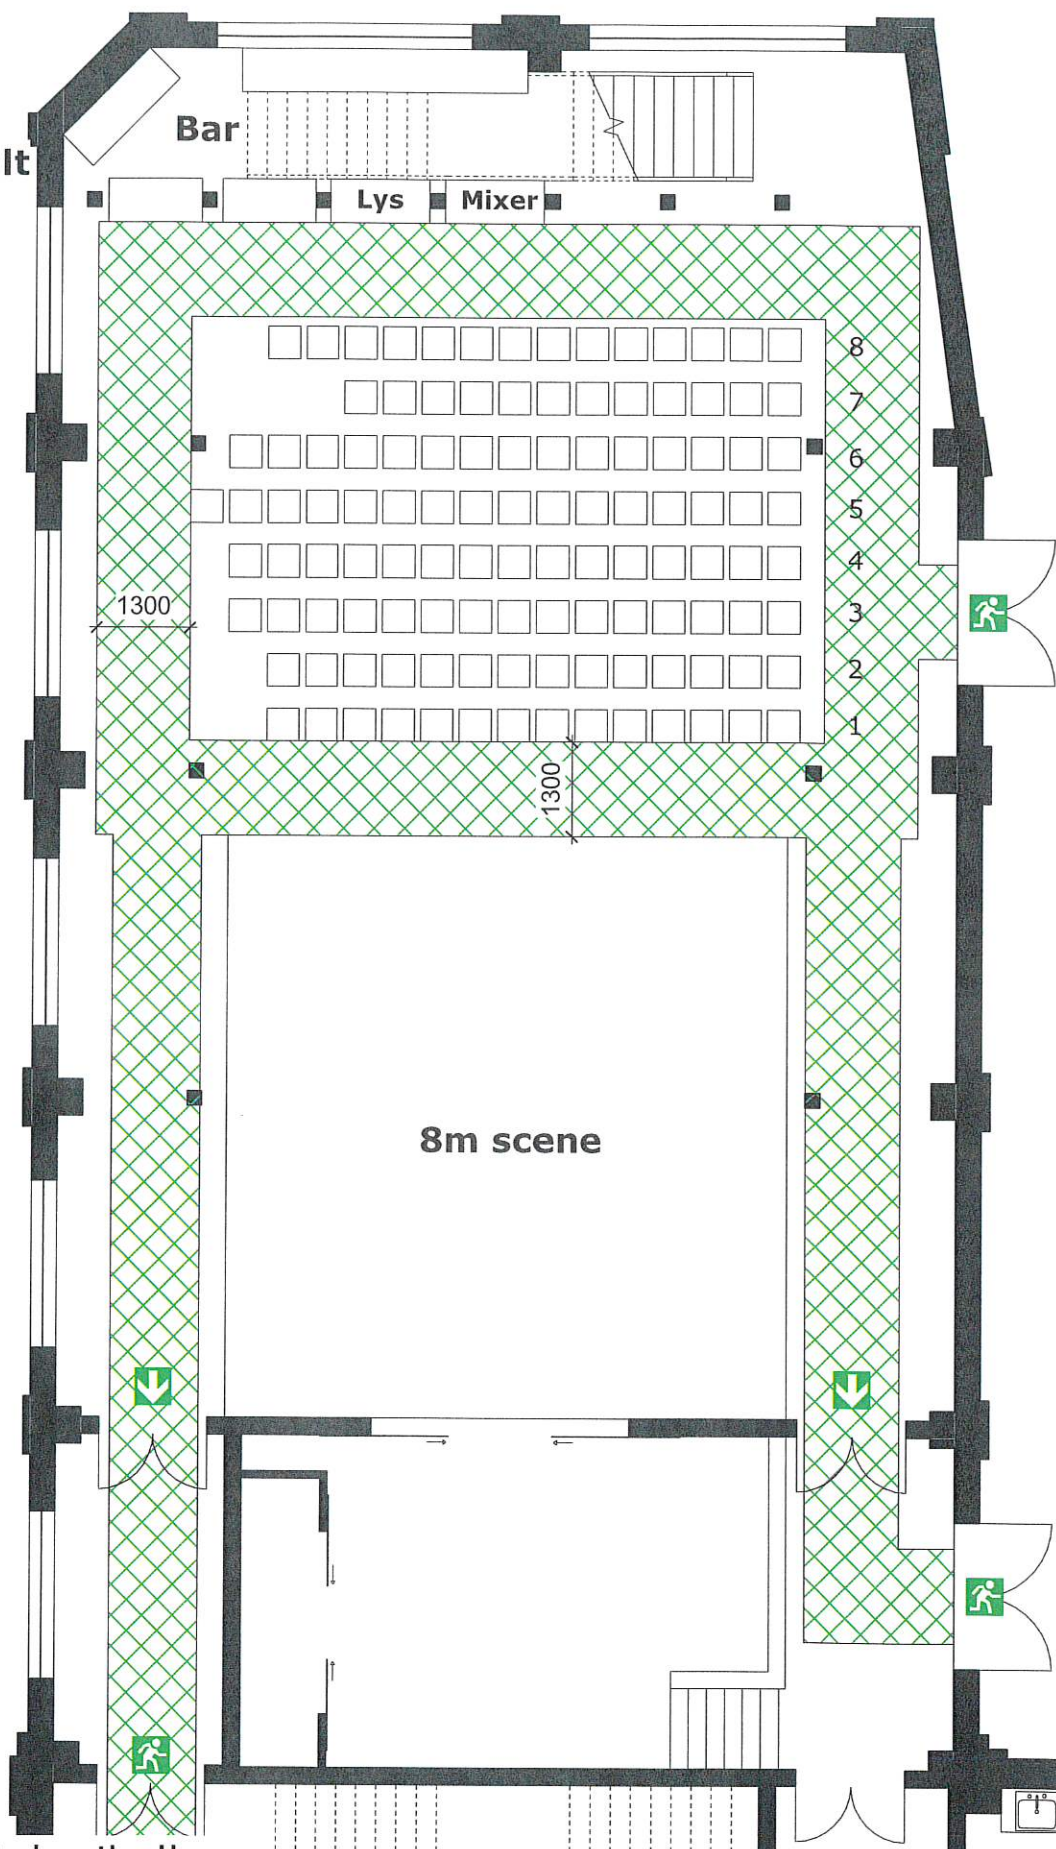

Støberihallen

Adresse: Nordstensvej 1, 3400 Hillerød

Dato: 26.08.2025

Opret. af: RASJE

Mål: 1:100

Emne: Pladsfordelingsplan, scene 8m, stole

Mål og tegning er vejledende

X:\Nordstensvej 1_Kulturhuset Støberihallen\Udvikling & Klima\Tegninger\L0219-058632-0000_C07.2_K13_F2_A8_N001 SAMLET.rvt



**Hillerød
Kommune**