


132 personer
33 borde med 4
stole pr bord

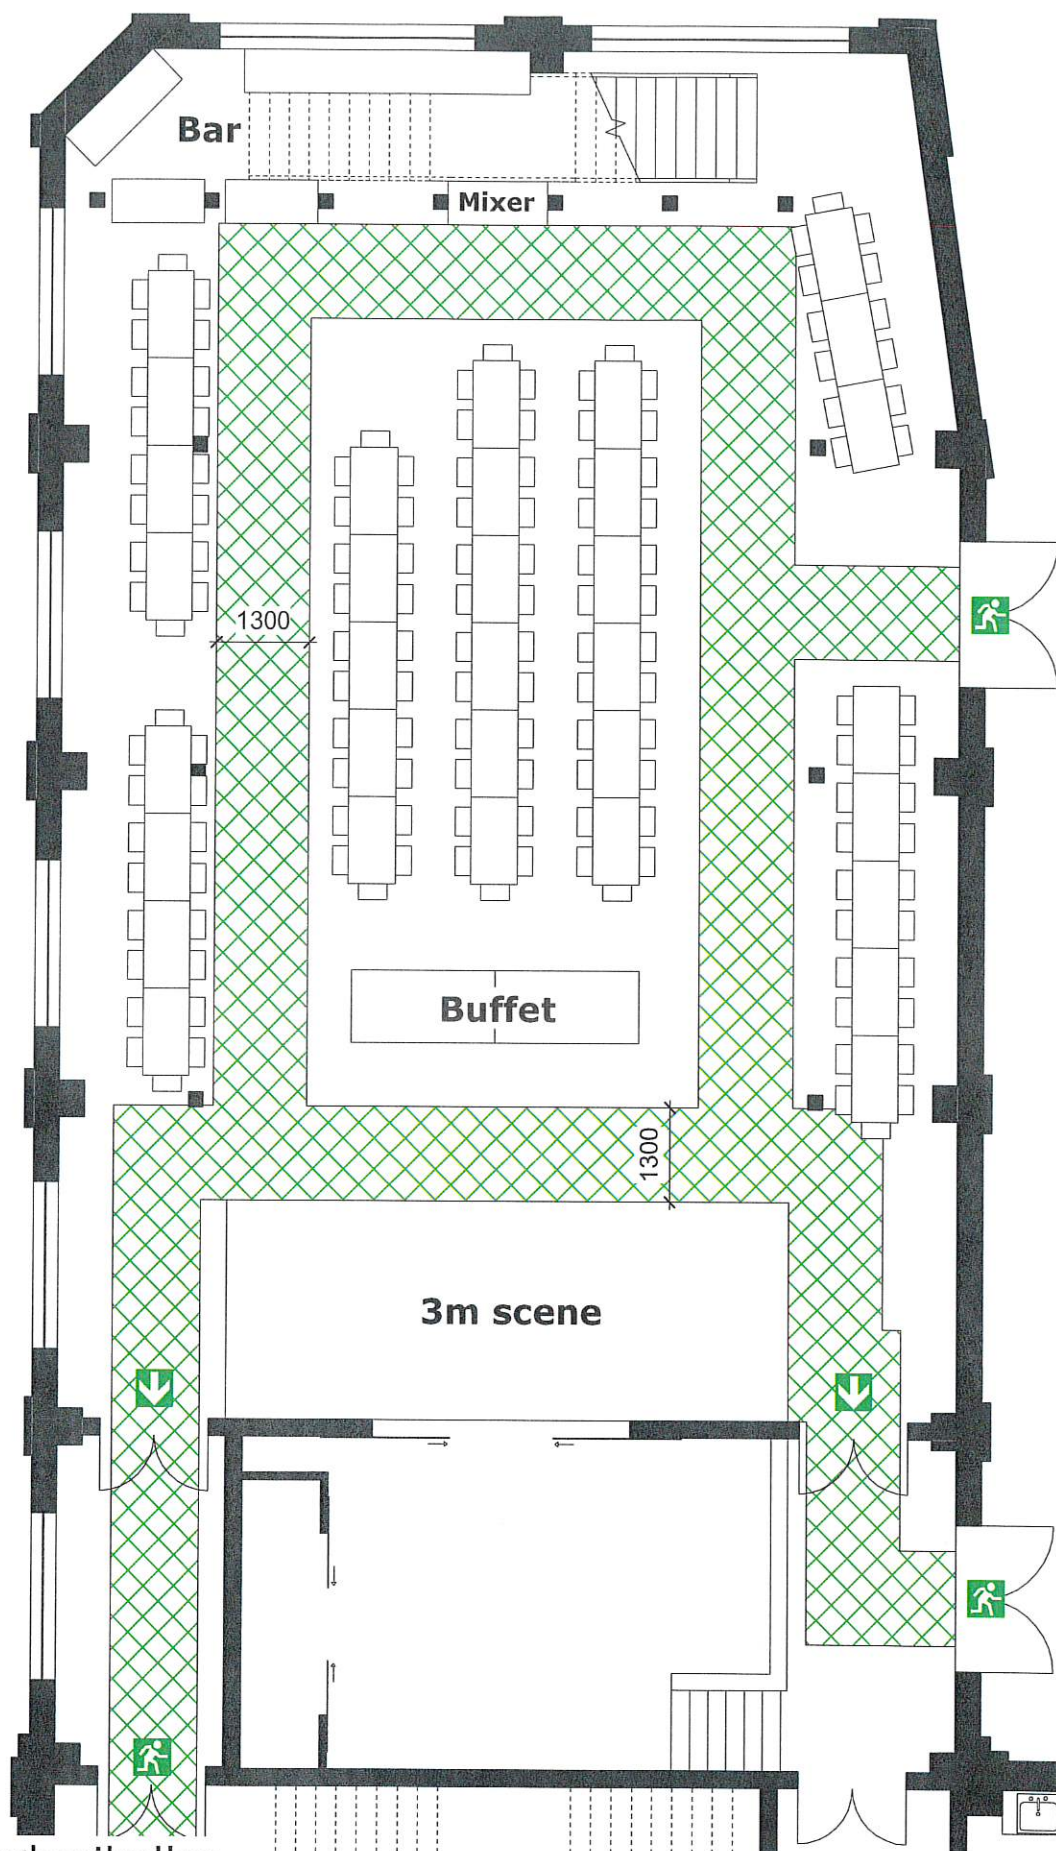

Støberihallen

Adresse: Nordstensvej 1, 3400 Hillerød

Dato: 26.08.2025

Opret. af: RASJE

Mål: 1:100

Emne: Pladsfordelingsplan, scene 3m, borde, buffet


Mål og tegning er vejledende

X:\Nordstensvej 1_Kulturhuset Støberihallen\Udvikling & Klima\Tegninger\L0219-058632-0000_C07.2_K13_F2_A8_N001 SAMLET.rvt



**Hillerød
Kommune**

162 personer
27 borde med 6
stole pr bord

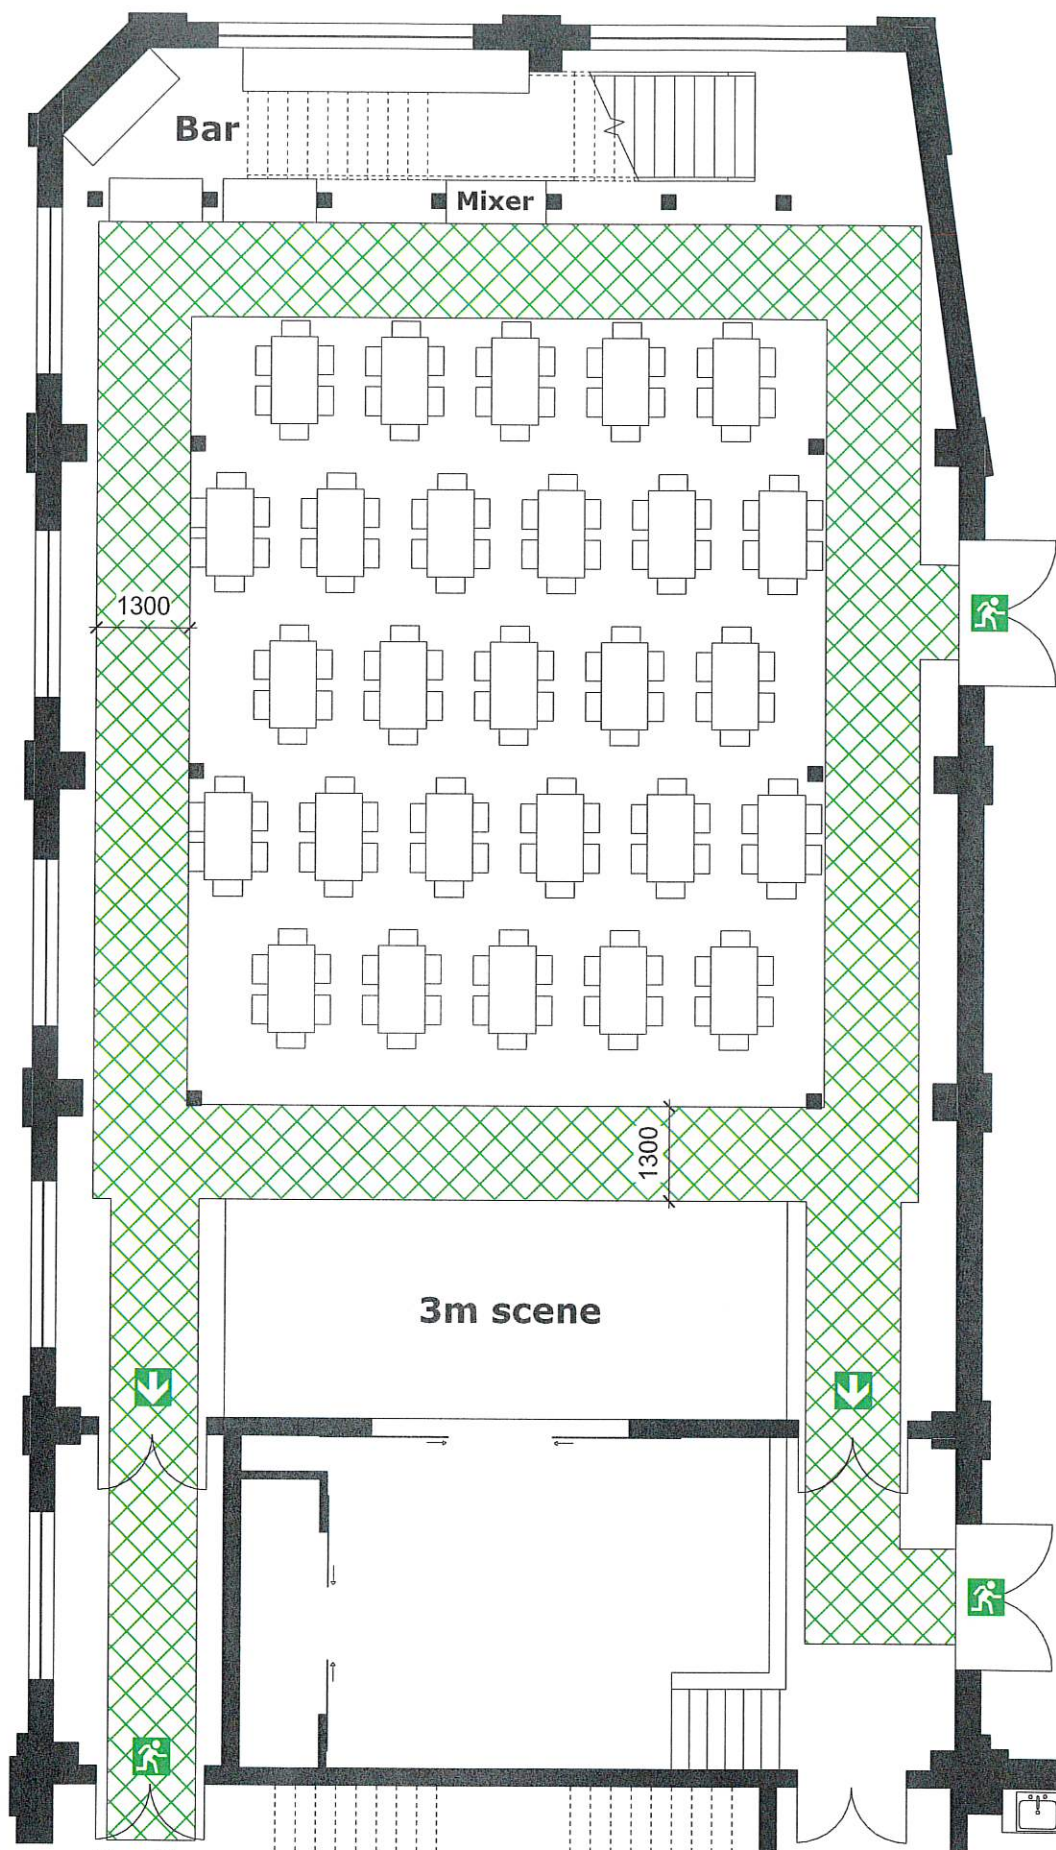

Støberihallen

Adresse: Nordstensvej 1, 3400 Hillerød

Dato: 26.08.2025

Opret. af: RASJE

Mål: 1:100

Emne: Pladsfordelingsplan, scene 3m, borde

Mål og tegning er vejledende

X:\Nordstensvej 1_Kulturhuset Støberihallen\Udvikling & Klima\Tegninger\L0219-058632-0000_C07.2_K13_F2_A8_N001 SAMLET.rvt



**Hillerød
Kommune**